


V PREVLAKOV NA PRÍZEMÍ 300 MM POD STROP, DOSKOU

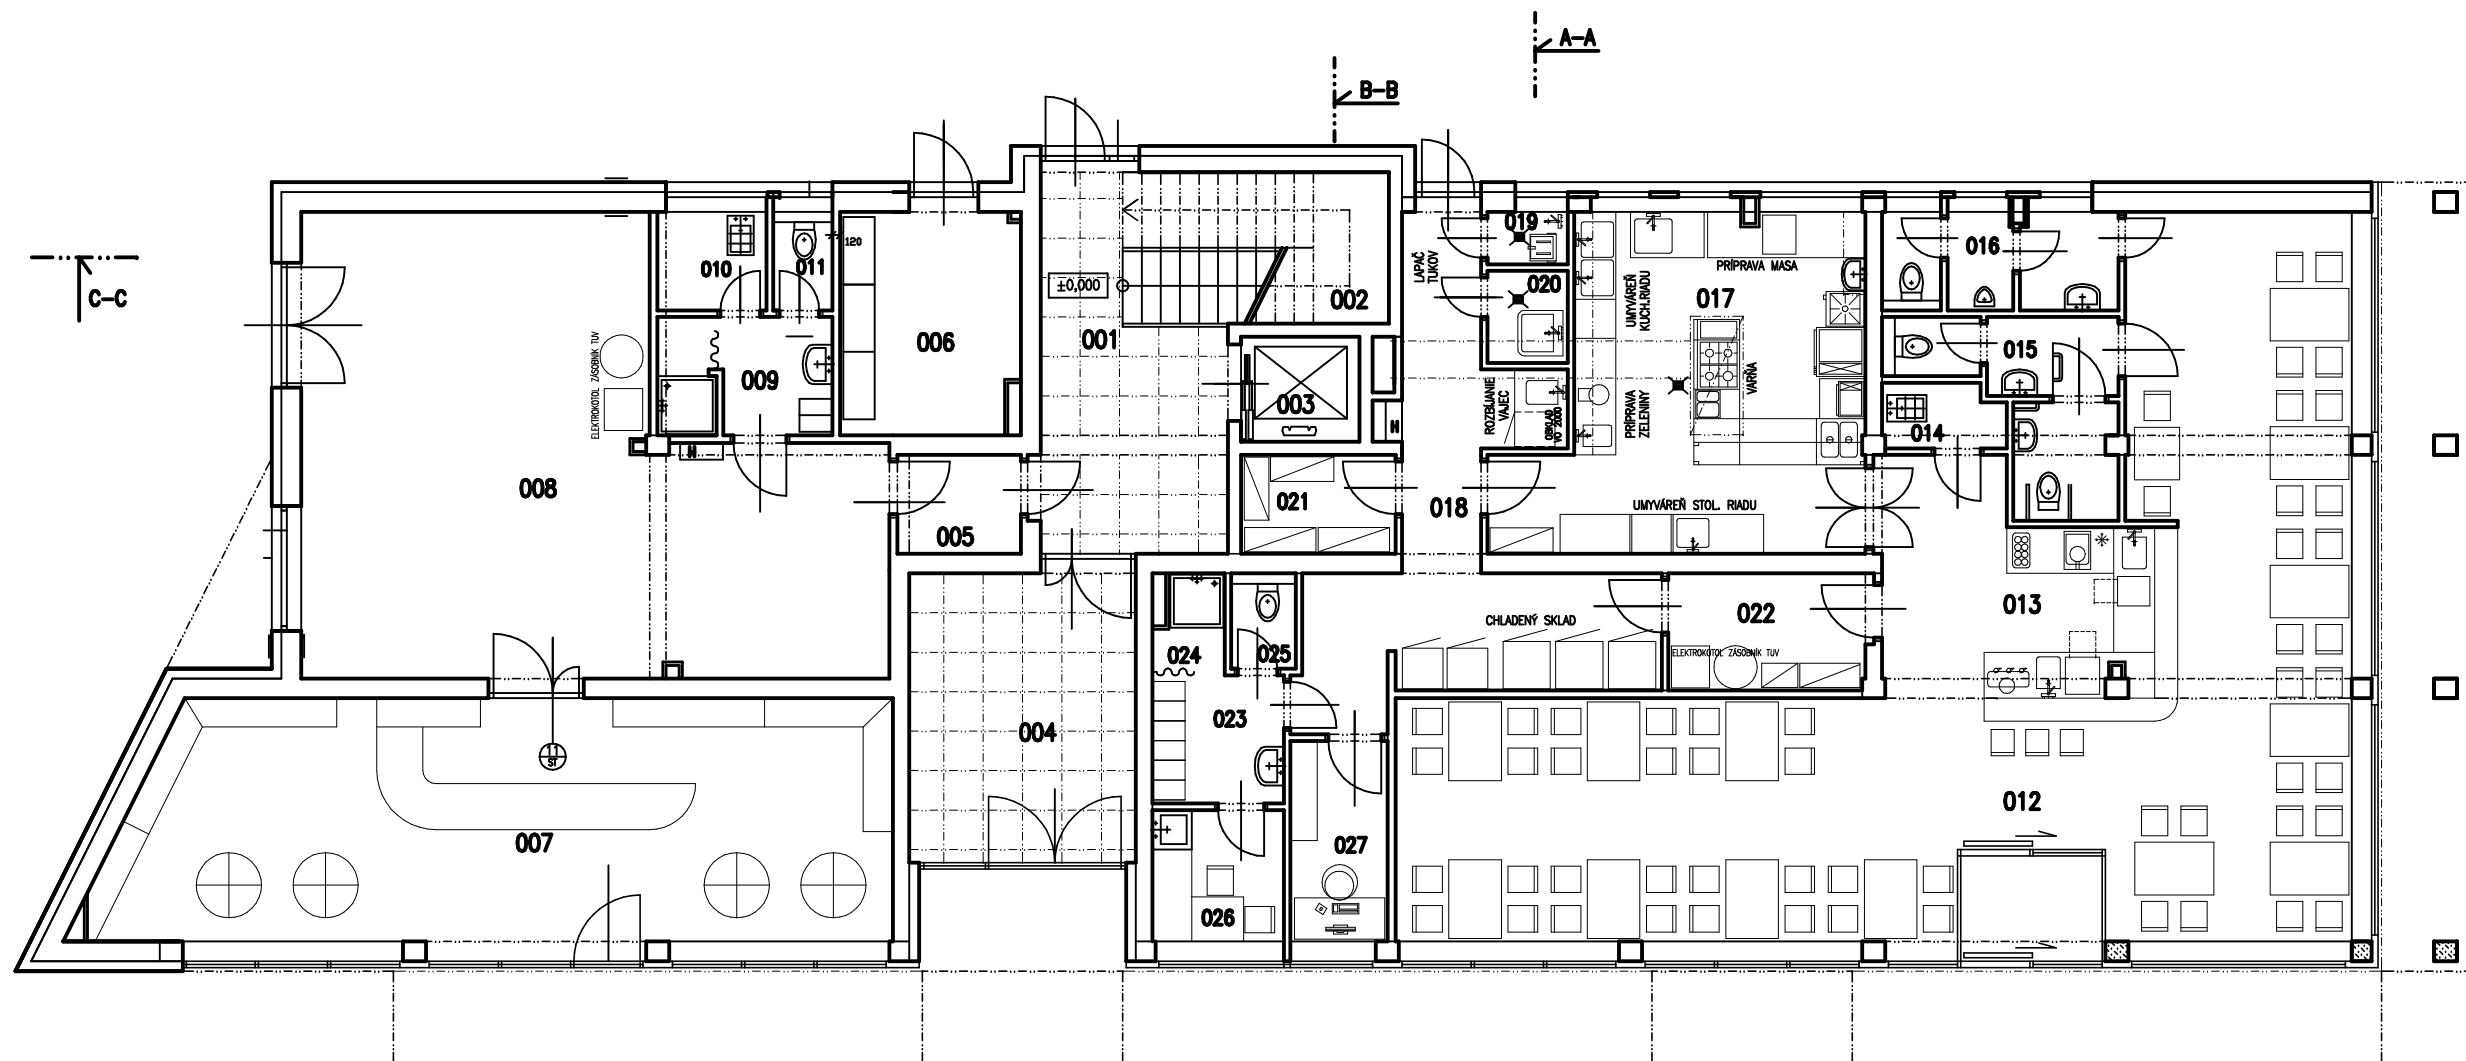

OBJ. ÚČELNÝ MESTNOST	PLOCHA
001 CHODBA	22,17 M2
002 SCHODISKO	8,32 M2
003 VÝTAHOVÁ ŠACHTA	2,88 M2
004 CHODBA	26,83 M2
005 SKLAD OBYČNÝ	2,82 M2
006 ELEKTROODDENA	8,40 M2
OBCHODNÝ PRIESTOR (VŠETKY M2)	
007 PREDAJNA	43,14 M2
008 SKLAD PREDAJNE	81,00 M2
009 ŠACHTA	4,82 M2
010 UPRÁVŔOVNÁ KOMORA	2,49 M2
011 WC ZAMESTNANCI	1,35 M2
RESTORÁČNÝ (VŠETKY M2)	
012 RESTORÁČNICA	78,15 M2
013 BAR	12,95 M2
014 UPRÁVŔOVNÁ KOMORA	1,78 M2
015 WC KLENNÝ ŽENY/MOŠŤ	8,72 M2
016 WC KLENNÝ MUŽ	5,19 M2
017 KUCHYŇA	26,02 M2
018 CHODBA	18,32 M2
019 SKLAD ODPADOV	0,88 M2
020 HUBKA PRÍPRAVA ZELENINY	1,71 M2
021 SUCHÝ SKLAD	3,53 M2
022 SKLAD BAR	5,81 M2
023 ŠACHTA	3,80 M2
024 ŠACHTA	1,84 M2
025 WC ZAMESTNANCI	1,47 M2
026 ODVÁ MESTNOST	4,00 M2
027 KANCELÁRIA	4,81 M2

- ŽELEZOBETÓNOVÉ NOSNÉ OBVODOVÉ STĚNY HR. 250, 30 ZATEPLENÉ CERVOVÝMNA ZATEPLOVACÍM SYSTÉMOM C Z PENOVÉHO POLYSTYRÉNU EPS F HR. 150 MM
- ŽELEZOBETÓNOVÉ NOSNÉ STĚPY A STĚNY HR. 200, 250
- VÝTOČNÉ NOSNÉ STĚNY POROTHERM PROFÍ 250, 300 I
- MURNO PŘEDČEK POROTHERM PROFÍ 120 MM NA LE
- MURNO PŘEDČEK Z PŘESŤOVÝCH TUBÍČEK Z BĚLÉHO POROCÉTU
- VÝPLNĚ OTVORŮ PLASTIKÉ S PUNDOU NAZEVU S PUR ODOLAC HR. MIN. 70 MM (SEVERNÁ STRANA)
- PŘESLEPNÉ STĚNY NAHROBNÉ KONSTRUKCE S PUNDOU NAZEVU V MÍSTĚ STĚPŮV A PRÁKŮV S PUR ODOLACÍ HR. MIN. 70 MM (JAZNÁ A VÝCHODNÁ STRANA)

OBCHODNÝ PRIESTOR NA PREDAJ
103,0 M2

SO 01 POLYFUNKČNÝ DOM	
STAVBA	POLYFUNKČNÝ DOM
Miesto stavby	LAZOVNÁ ULICA, BANSKÁ BYSTRICA
PARCELNÉ ČÍSLO	PARCELNÉ ČÍSLO 2463, 2464/3, KATASTRÁLNE C
STAVITEĽ	JJ GLOBAL s.r.o., ČERESŤOVÁ 70, BANSKÁ BYST
VYPRACOVÁV	ING. ARCH. DANIEL BOZDĀ, NA GRUNHAR 23, BBN
GEN. PROJEKTANT	ING. ARCH. MARTIN BOZDĀ, HORNÉ ZÁHRADY 11,
NAZOV VÝKRESU	PŮDORYS PRÍZEMIA

